

Срок действия паспорта
до 30 05 2030 г.

(пометка или гриф)

Экз. № 1

УТВЕРЖДАЮ
Директор ЧПОУ «МПК»

(Министр просвещения Российской Федерации
(руководитель иного органа (организации), являющегося
правообладателем объекта (территории),
или уполномоченное им лицо)

М.Х. Келигова

(инициалы, фамилия)



«29» 05 2025 г.

СОГЛАСОВАНО

Зам. Начальник УФСБ России по
Республике Ингушетия Генерал-
майор

(руководитель территориального органа
безопасности)

полковник Р. А. Новиков
М.О. Шевляков
(подпись) (инициалы, фамилия)

«28» 05 2025 г.



СОГЛАСОВАНО

Начальник ОВО по г. Назрани
филиала «ФГКУ УВО ВНГ России
по Республике Ингушетия

(руководитель территориального органа
Росгвардии или подразделения вневедомственной
охраны войск национальной гвардии
Российской Федерации)

А.-Х. М. Цолоев

(инициалы, фамилия)



«24» 05 2025 г.

СОГЛАСОВАНО

Начальник Главного управления
МЧС России по Республике
Ингушетия Генерал-майор
внутренней службы

(руководитель территориального органа МЧС России)

В. В. Борисов

(подпись) (инициалы, фамилия)

«30» 05 2025 г.



ПАСПОРТ БЕЗОПАСНОСТИ

Частное профессиональное образовательное учреждение
"Многопрофильный профессиональный колледж"

г. Назрань

2025

ПАСПОРТ БЕЗОПАСНОСТИ

Частное профессиональное образовательное учреждение «Многопрофильный профессиональный колледж»

(наименование объекта (территории))

г. Назрань

(наименование населенного пункта)

20 25 год

I. Общие сведения об объекте (территории)

Частное профессиональное образовательное учреждение

«Многопрофильный профессиональный колледж»

РИ г. Назрань Насыр-Кортский а/о ул. Муталиева д. 1,

тел. +7963 173 11 11, E mail: zurabov71@mail.ru

(наименование, адрес, телефон, факс, адрес электронной почты органа (организации), являющегося правообладателем объекта (территории))

РИ г. Назрань Насыр-Кортский а/о ул. Муталиева д. 1,

тел. +7963 173 11 11, E mail: zurabov71@mail.ru

(адрес объекта (территории), телефон, факс, адрес электронной почты)

Осуществление обучения и воспитания

(основной вид деятельности органа (организации))

(категория опасности объекта (территории))

963,1 кв. м длина: 73,0 м., ширина: 49,8 м. (периметр всей территории)

(общая площадь объекта (кв. метров), протяженность периметра (метров))

от 30.12.2000 г. № 06-06-01/063/2009-881

от 02.03.2001 г. № 06-

01/05-1/2001-101.2

(номер свидетельства о государственной регистрации права на пользование земельным участком и свидетельства о праве пользования объектом недвижимости, дата их выдачи)

Келигова Марета Хаджибикаровна, тел.:8928-103-03-03,mnogoprof@mail.ru

(ф.и.о. должностного лица, осуществляющего непосредственное руководство деятельностью работников на объекте (территории), служебный и мобильный телефоны, адрес электронной почты)

Арсамакова Лейла Микаиловна тел. +7963-173-11-11,

E mail:zurabov71@mail.ru

(ф.и.о. руководителя органа (организации), являющегося правообладателем объекта (территории), служебный и мобильный телефоны, адрес электронной почты)

II. Сведения о работниках, обучающихся и иных лицах, находящихся на объекте (территории)

1. Режим работы объекта (территории)

С 09:00 до 16:00

(в том числе продолжительность, начало и окончание рабочего дня)

2. Общее количество работников 18 человек.

3. Среднее количество находящихся на объекте (территории) в течение дня работников, обучающихся и иных лиц, в том числе арендаторов, лиц, осуществляющих безвозмездное пользование имуществом, находящимся на объекте (территории), сотрудников охранных организаций (единовременно) 533 человек.

4. Среднее количество находящихся на объекте (территории) в нерабочее время, ночью, в выходные и праздничные дни работников, обучающихся и иных лиц, в том числе арендаторов, лиц, осуществляющих безвозмездное пользование имуществом, находящимся на объекте (территории), сотрудников охранных организаций 2 человек.

5. Сведения об арендаторах, иных лицах (организациях), осуществляющих безвозмездное пользование имуществом, находящимся на объекте (территории) арендаторы отсутствуют

(полное и сокращенное наименование организации, основной вид деятельности, общее количество работников, расположение рабочих мест на объекте (территории), занимаемая площадь (кв. метров), режим работы, ф.и.о. руководителя-арендатора, номера (служебного и мобильного) телефонов руководителя организации, срок действия аренды и (или) иные условия нахождения (размещения) на объекте (территории))

III. Сведения о критических элементах объекта (территории)

1. Перечень критических элементов объекта (территории) (при наличии)

№ п/п	Наименование критического элемента	Количество работников, обучающихся и иных лиц, находящихся на критическом элементе (человек)	Общая площадь (кв. метров)	Характер террористической угрозы	Возможные последствия
1	Учебные аудитории	533	963,1	Захват заложников, поджог, применение отравляющих и взрывных веществ	Пожар, разрушение помещений, порча имущества, людские потери

2. Возможные места и способы проникновения террористов на объект (территорию) окна, вход со двора

3. Наиболее вероятные средства поражения, которые могут применить террористы при совершении террористического акта поджог, применение отравляющих и взрывных веществ.

IV. Прогноз последствий в результате совершения на объекте (территории) террористического акта

1. Предполагаемые модели действий нарушителей

- захват заложников,
- закладка и подрыв самодельного взрывного устройства;
- поджог здания;
- подрыв припаркованного автомобиля со стороны прилегающих улиц;
- террористический акт с использованием террориста-смертника.
- осуществление террористического акта с использованием отравляющих веществ.

(краткое описание основных угроз совершения террористического акта на объекте (территории) (возможность размещения на объекте (территории) взрывных устройств, захват заложников из числа работников, обучающихся и иных лиц, находящихся на объекте (территории), наличие рисков химического, биологического и радиационного заражения (загрязнения))

2. Вероятные последствия совершения террористического акта на объекте (территории) Разрушение помещений, порча имущества, людские потери

(площадь возможной зоны разрушения (заражения) в случае совершения террористического акта (кв. метров), иные ситуации в результате совершения террористического акта)

V. Оценка социально-экономических последствий совершения террористического акта на объекте (территории)

№ п/п	Возможные людские потери (человек)	Возможные нарушения инфраструктуры	Возможный экономический ущерб (рублей)
	533	Разрушение помещений, порча имущества	100 млн

VI. Силы и средства, привлекаемые для обеспечения антитеррористической защищенности объекта (территории)

1. Силы, привлекаемые для обеспечения антитеррористической защищенности объекта (территории) Росгвардия, наряд полиции МВД по Республике Ингушетия, охранники учреждения.

2. Средства, привлекаемые для обеспечения антитеррористической защищенности объекта

охранная сигнализация, освещение, система оповещения

VII. Меры по инженерно-технической, физической защите и пожарной безопасности объекта

1. Меры по инженерно-технической защите объекта (территории):

а) объектовые системы оповещения

звонок школьный большой DNT-212D;

(наличие, марка, характеристика)

б) наличие резервных источников электроснабжения, систем связи

нет ;

(количество, характеристика)

в) наличие технических систем обнаружения несанкционированного проникновения на объект (территорию) нет ;

(марка, количество)

г) наличие стационарных и ручных металлоискателей

Ручной досмотровый металлодетектор SPHINX BM-611x 00-00026405 - 2 шт.

(марка, количество)

д) наличие систем наружного освещения объекта (территории)

Уличный светодиодный светильник cobra street 150W IP65 – 4 шт. ;

(марка, количество)

е) наличие системы видеонаблюдения

C. NORD Buller стандарт ip - 16 штук .

(марка, количество)

2. Меры по физической защите объекта (территории):

а) количество контрольно-пропускных пунктов (для прохода людей и проезда транспортных средств): КПП для проезда транспорта, для пропуска людей ;

б) количество эвакуационных выходов (для выхода людей и выезда транспортных средств) 2 выхода людей и 1 выезд для транспортных средств;

в) наличие на объекте (территории) электронной системы пропуска
нет ;

(тип установленного оборудования)

г) физическая охрана объекта (территории) 2 охранника .

(организация, осуществляющая охранные мероприятия, количество постов (человек))

3. Наличие систем противопожарной защиты и первичных средств пожаротушения объекта (территории):

а) наличие автоматической пожарной сигнализации

имеется (аналоговая - Гранит-8);

(характеристика)

б) наличие системы внутреннего противопожарного водопровода

нет (не требуется)	;
(характеристика)	
в) наличие автоматической системы пожаротушения	
нет (не требуется)	;
(тип, марка)	
г) наличие системы оповещения и управления эвакуацией при пожаре	
имеется (2-го типа (сирена)) Соната-К	;
(тип, марка)	
д) наличие первичных средств пожаротушения (огнетушителей):	
ОП-4(з)-ABCE – 7 шт.; огнетушитель ОУ-(3) – 4 шт. Итого: 11 штук.	
(характеристика)	

VIII. Выводы и рекомендации

Вывод:

Антитеррористическая защищенность Частного профессионального образовательного учреждения «Многопрофильный профессиональный колледж» соответствует требованиям постановления Правительства РФ № 1006 от 2.08.2019 «Об утверждении требований к антитеррористической защищенности объектов (территорий) Министерства просвещения Российской Федерации и объектов (территорий), относящихся к сфере деятельности Министерства просвещения Российской Федерации, и формы паспорта безопасности этих объектов (территорий)».

Рекомендации:

1. Организовывать периодический инструктаж сотрудников Частного профессионального образовательного учреждения по действиям при угрозе и совершении террористического акта.
2. Проводить практические тренировки персонала Частного профессионального образовательного учреждения по действиям при возникновении возможных террористических угроз и чрезвычайных ситуаций с привлечением сотрудников органов полиции и госпожнадзора.
3. Требуется финансирование для установки дополнительных внутренних камер наблюдения, переоборудования, ремонта и обслуживания системы видеонаблюдения, автоматической пожарной сигнализации и системы оповещения и управления эвакуацией людей при пожаре.
4. Обеспечить автоматическое дублирование сигналов пожарной сигнализации в подразделение пожарной охраны с использованием системы передачи извещений о пожаре.


IX. Дополнительные сведения с учетом особенностей
объекта (территории) (при наличии)

(наличие локальных зон безопасности)

(другие сведения)

- Приложение: 1. поэтажный план (схема) объекта (территории) с обозначением критических элементов объекта.
2. План (схема) охраны объекта (территории) с указанием контрольно-пропускных пунктов, постов охраны, инженерно-технических средств охраны.
3. Акт обследования и категорирования объекта (территории).

Руководитель объекта (территории)

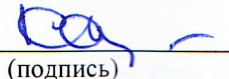

(подпись)

М.Х. Келигова
(инициалы, фамилия)

Паспорт безопасности актуализирован «30» 05 2025 г.

Причина актуализации: Постановление Правительства Российской Федерации от 2 августа 2019 № 1006

Руководитель объекта (территории)

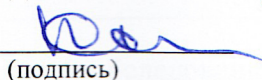
(подпись)

М.Х. Келигова
(инициалы, фамилия)

Акт № 1
обследования и категорирования объекта (территории)

Частное профессиональное образовательное учреждение
«Многопрофильный профессиональный колледж»

Обследование объекта проводилось комиссией в составе:

Председатель комиссии: Директор ЧПОУ «МПК» Келигова М.Х.

Члены комиссии:

- Алиев Х. Л.-А. – зам. директора по безопасности колледжа

- Барахоев М.И. – старший дознаватель отдела надзорной деятельности и профилактической работы по г. Назрань и Назрановскому району управления надзорной деятельности и профилактической работы Главного управления МЧС России по Республике Ингушетия старший лейтенант внутренней службы

- Аушев У.М. – старший инспектор Г ООО ПОО ОВО по г. Назрани ФГКУ «УВО ВНГ России по Республике Ингушетия» капитан полиции

- Джанхотов Ю.Л. – старший оперуполномоченный УФСБ России по Республике Ингушетия майор ФСБ России

(должность, Ф.И.О. лиц (членов комиссии), проводивших обследование и категорирование)

Обследование проводилось в период: С 12.03.2023 по 3.04.2023 _____

Основание проведения обследования и категорирования: _Постановление правительства от 2 августа 2019 г. № 1006 _____

(реквизиты приказа)

В результате обследования и изучения данных установлено следующее:

1. Адрес места нахождения объекта (территории): Насыр-Кортский район г. Назрань ул. Муталиева д. 1 _____

2. Информация о собственнике/правообладателе объекта (территории): Арсамакова Лейла Микаиловна ___ тел. +7963-173-11-11, E-mail: zurabov71@mail.ru _____

(Ф.И.О., телефон, адрес электронной почты)

3. Занимаемая площадь/протяженность периметра: 963,1 кв. м., длина: 73,0 м., ширина: 49,8 м. _____

4. Функциональное назначение объекта (территории): Образовательная деятельность _____

5. Режим работы (функционирования): С 09:00 до 16:00 _____

6. Краткая характеристика: Двухэтажное здание, 3 входа, из них один основной и два запасных, другие здания, сооружения, помещения на объекте отсутствуют

(описание помещений, зданий и сооружений, которые находятся на объекте (территории), этажность, количество входов, возможность проникновения через другие здания, сооружения, помещения)

7. Описание прилегающей территории, объектов: Прилегающая территория (двор) 450 кв. м.

8. Наличие рядом с объектом (территорией) критических элементов и потенциально опасных участков: Отсутствуют.

9. Расчетное количество возможного одновременного пребывания людей (ежедневная посещаемость/проходимость): 533 человек/человек в сутки
(по результату мониторинга пребывания сотрудников и посетителей в рабочие и выходные дни)

10. Описание организации системы охраны (территории) техническими средствами:

10.1. система (системы) видеонаблюдения: В наличии 6 видеокамер, новые и в рабочем состоянии, сроки хранения 14 дней, периметр здания: прилегающая территория, ворота

(указать наличие, количество видеокамер, состояние, хранение видеoinформации (сроки хранения), зона охвата, дополнительная информация)

10.2. система оповещения и управления эвакуацией: имеется система оповещения и управления эвакуацией при пожаре 2-го типа (сирена) Сонато-К, техническое обслуживание осуществляется 1 раз в месяц ООО «Рубеж-П» согласно договору по техническому обслуживанию систем пожарной сигнализации от 26 мая 2023 года №31.

(краткая характеристика средств)

10.3. система экстренного вызова полиции, оборудован кнопкой экстренного вызова полиции

(наличие/отсутствие, количество кнопок экстренного вызова полиции)

10.4. тревожно-вызывная сигнализация: В наличии одна тревожная кнопка с выводом сигнала тревоги на пульт дежурного по Росгвардии, техническое обслуживание осуществляется сотрудниками Росгвардии ПЦН ОВО по г.Назрань Филиала

(наличие/отсутствие, количество кнопок/брелков, инициирующих сигнал тревоги, выводы сигнала тревоги на пульт дежурного, техническое обслуживание средств сигнализации (кем осуществляется))

10.5. охранная сигнализация. В наличии одна тревожная кнопка с выводом сигнала тревоги на пульт дежурного по Росгвардии, техническое обслуживание осуществляется сотрудниками Росгвардии ФГКУ «УВО ВНГ России по Республике Ингушетия»

(наличие/отсутствие, техническое обслуживание средств сигнализации (кем осуществляется))

10.6. пожарная сигнализация: имеется (аналоговая - Гранит-8) техническое обслуживание осуществляется 1 раз в месяц ООО «Рубеж-П» согласно договору по техническому обслуживанию систем пожарной сигнализации от 26 мая 2023 года №31.

(наличие/отсутствие, техническое обслуживание средств сигнализации (кем осуществляется), проведение противопожарных инструктажей (периодичность))

10.7. средства телефонной связи: В наличии 2 телефона с функцией автоматического определения номера

(наличие/отсутствие, количество телефонов с функцией автоматического определения номера)

10.8. ограждение объекта: 340 м.: решетчатое ограждение 200 м. высотой 4.5 метра, ограждение: из металло-профиля 140 метров с высотой 2,5 метра

(общая протяженность периметра, подлежащего ограждению, краткая характеристика и состояние ограждения))

10.9. иные инженерно-технические средства охраны _

11. Описание организации физической охраны объекта (территории): _Физическая охрана объекта осуществляется круглосуточно. Пропускной режим: при предъявлении студенческого билета, 1 контрольно-пропускной пункт, зам. Директора по безопасности и 1 охранник обеспечивают охрану объекта в рабочее время, в остальное время 1 охранник сутки через двое. ГОСТ Р 58485- 2019 Обеспечение безопасности образовательных организаций ОКАЗАНИЕ ОХРАННЫХ УСЛУГ НА ОБЪЕКТАХ ДОШКОЛЬНЫХ, ОБЩЕОБРАЗОВАТЕЛЬНЫХ И ПРОФЕССИОНАЛЬНЫХ ОБРАЗОВАТЕЛЬНЫХ ОРГАНИЗАЦИЙ.

Пульт вызова полиции, рации UV-10R в кол-ве 3-х штук, тренировки проводятся ежемесячно.

(наличие/отсутствие, режим осуществления физической охраны, наличие/отсутствие пропускного режима, количество постов охраны (контрольно-пропускных пунктов, вахт), состав и обязанности физической охраны, нормативные документы, на основании которых действует физическая охрана; указать обеспеченность сотрудников охраны (используемые средства охраны, оповещения и предупреждения), проведение учений и (или) тренировок с работниками объекта)

12. Сведения об объектах, расположенных на объекте (территории): ____ Одно двухэтажное здание _963,1 кв. м., длина:73,0 м., ширина: 49,8 м. Собственник Арсамакова Лейла Михайловна. тел. +7963-173-11-11, E-mail:zurabov71@mail.ru, режим работы с 09:00 до 16:00 час., кроме воскресенья, Насыр-Кортский район г. Назрань ул. Муталиева д. 1, решетчатое ограждение 200 м. высотой 4.5 метра, ограждение: из металло-профиля 140 метров с высотой 2,5 метра , , 1 контрольно-пропускной пункт, зам. Директора по безопасности и 1 охранник обеспечивают охрану объекта в рабочее время, в остальное время 1 охранник сутки через двое.

(наименование объектов, характеристика объектов, сведения о форме собственности и владельце (руководителе), режим работы объекта, место расположения объекта, сведения о технической укреплённости и организации охраны объекта)

13. Сведения об объектах, расположенных в непосредственной близости к объекту (территории): в непосредственной близости к объекту отсутствуют строения

(наименование объектов, характеристика объектов по видам значимости и опасности, сторона расположения объектов, расстояние до объектов (метров))

14. Размещение объекта (территории) по отношению к транспортным коммуникациям: Объект находится в непосредственной близости к транспортным коммуникациям (ул. Муталиева), т. е. в 3 метрах

(вид транспорта и транспортных коммуникаций, наименование объекта транспортной коммуникации, расстояние до транспортных коммуникаций (метров))

15. Сведения о потенциально опасных участках и (или) критических элементах объекта (территории): Котельная, электрический щит, этажи здания.

16. Сведения о силах и средствах, привлекаемых для тушения пожара и проведение аварийно-спасательных работ на объекте категорирования: В тушении пожара и проведении аварийно-спасательных работ на объекте категорирования до прибытия

сотрудников МЧС привлекаются охрана, также средства пожаротушения (огнетушители и инвентарь с пожарного щита).

Выводы и предложения комиссии, проводившей обследование объекта (территории):

По результатам обследования объекта образовательного учреждения

В Приложении № 1

(наименование объекта (территории))

присвоена (или: не присвоена) Третья III категория.

"30" 05 2025 г.

Председатель комиссии:

30. 05 2025 Кочу - Кемпоба М.Х.
(дата) (подпись) (Ф.И.О.)

Члены комиссии:


21 05 25 Алиев Х.А. Алиев Х.А.
(дата) (подпись) (Ф.И.О.)

27.05. 2025 Алиев Х.А. Алиев Х.А.
(дата) (подпись) (Ф.И.О.)

27.05. 2025 Бердиев А.В. Бердиев А.В.
(дата) (подпись) (Ф.И.О.)


27.05. 2025 Исмаилов Ю.А. Исмаилов Ю.А.
(дата) (подпись) (Ф.И.О.)

ПОЭТАЖНЫЙ ПЛАН

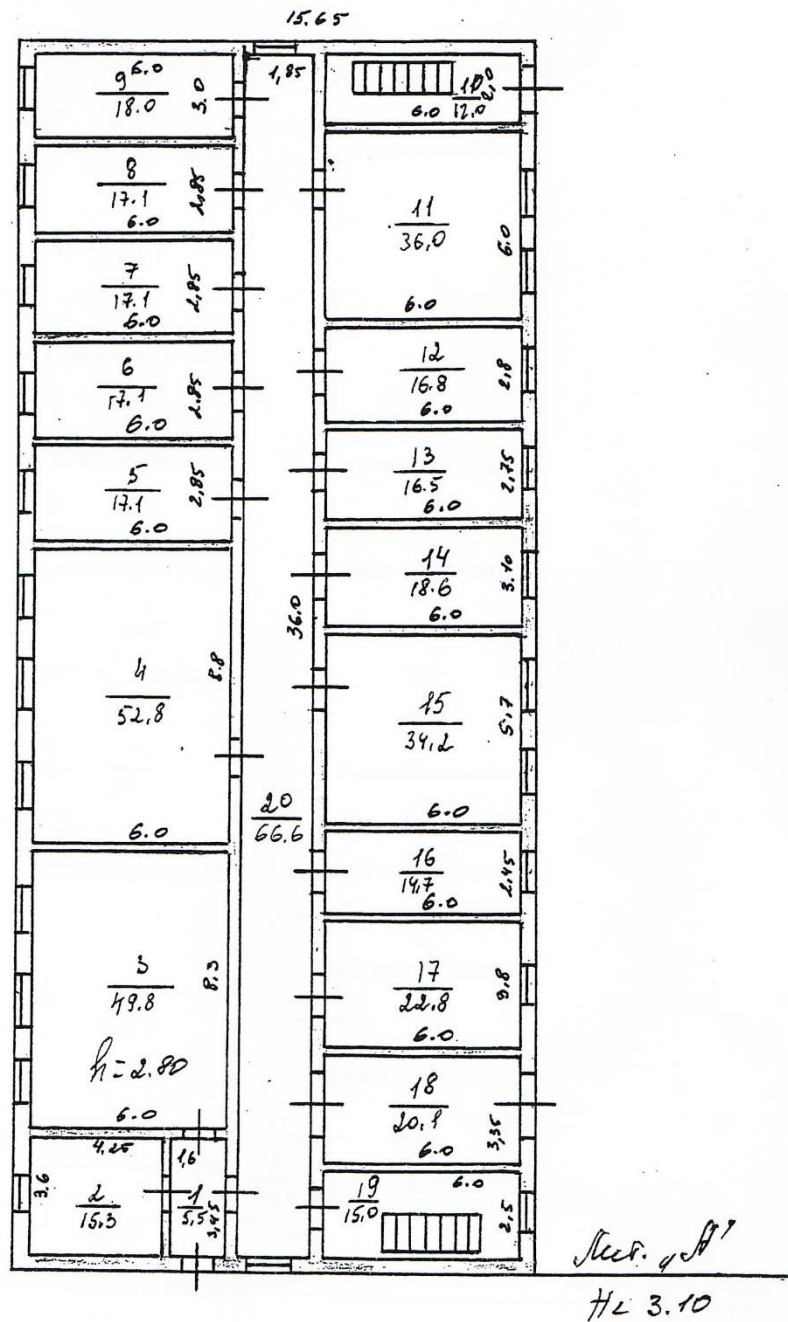

Наименование ОТИ				
МУМ - НР БТИ - РМ				
Ситуационный план объекта индивидуального жилищного строительства				
Руководитель (уполномоченное лицо)	Мухоморов	Ван	Адрес объекта	Лист 5
	(Ф.И.О.)	(подпись)	Назар - Уорт	Листов 7
			г. Назрань	Масштаб 1: 1000
		15.12.11	И. Мухомов	

ПОЭТАЖНЫЙ ПЛАН

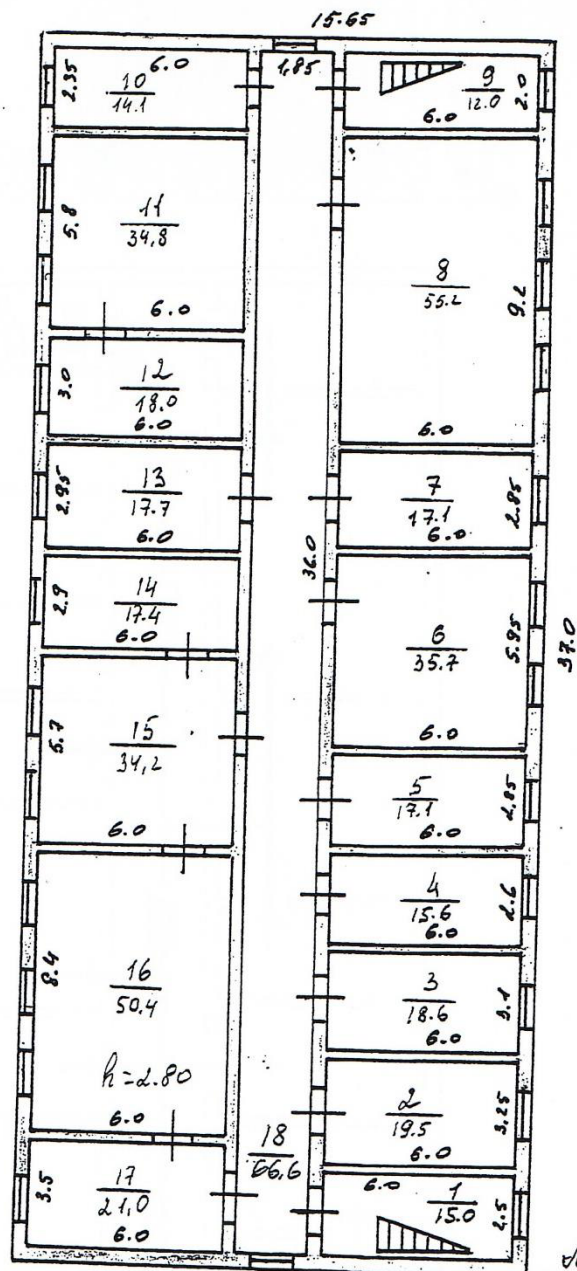

Лист А' в 2-х частях
ЧЛ 3.70

Наименование ОТИ			
МУМ "НР БТИ" Р.И.			
Ситуационный план объекта индивидуального жилищного строительства			
Руководитель (полномоченное лицо)	Михайлов (Ф.И.О.)	Михайлов (подпись)	Адрес объекта
			Насос - Карт
			г. Назрань
			ул. Мухоморова 1
		15.12.18г.	
			Лист 6
			Листов 7
			Масштаб 1: 1000

Схема плана эвакуации

ЧПО «МПК» г.Назрань

(2 этаж)


ПРИ ПОЖАРЕ И ДРУГИХ ЧРЕЗВЫЧАЙНЫХ СИТУАЦИЯХ

Утверждаю:

Директор ЧПОУ «МПК» г.Назрань


М.Х. Келигова

2025

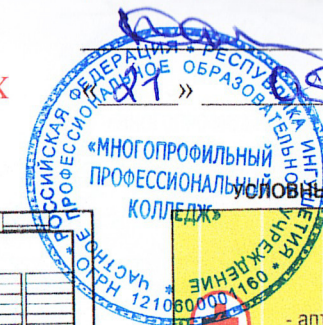

УСЛОВНЫЕ ОБОЗНАЧЕНИЯ

	- аптечка медицинская
	- телефон
	- направление движения к эвакуационному выходу
	- огнетушитель
	- кнопка включения средств и систем пожарной автоматики
	- путь к запасному эвакуационному выходу
	- путь к основному эвакуационному выходу
	- вы находитесь здесь
	- пожарный кран
	- электропит
	- место расположения нескольких противопожарных средств

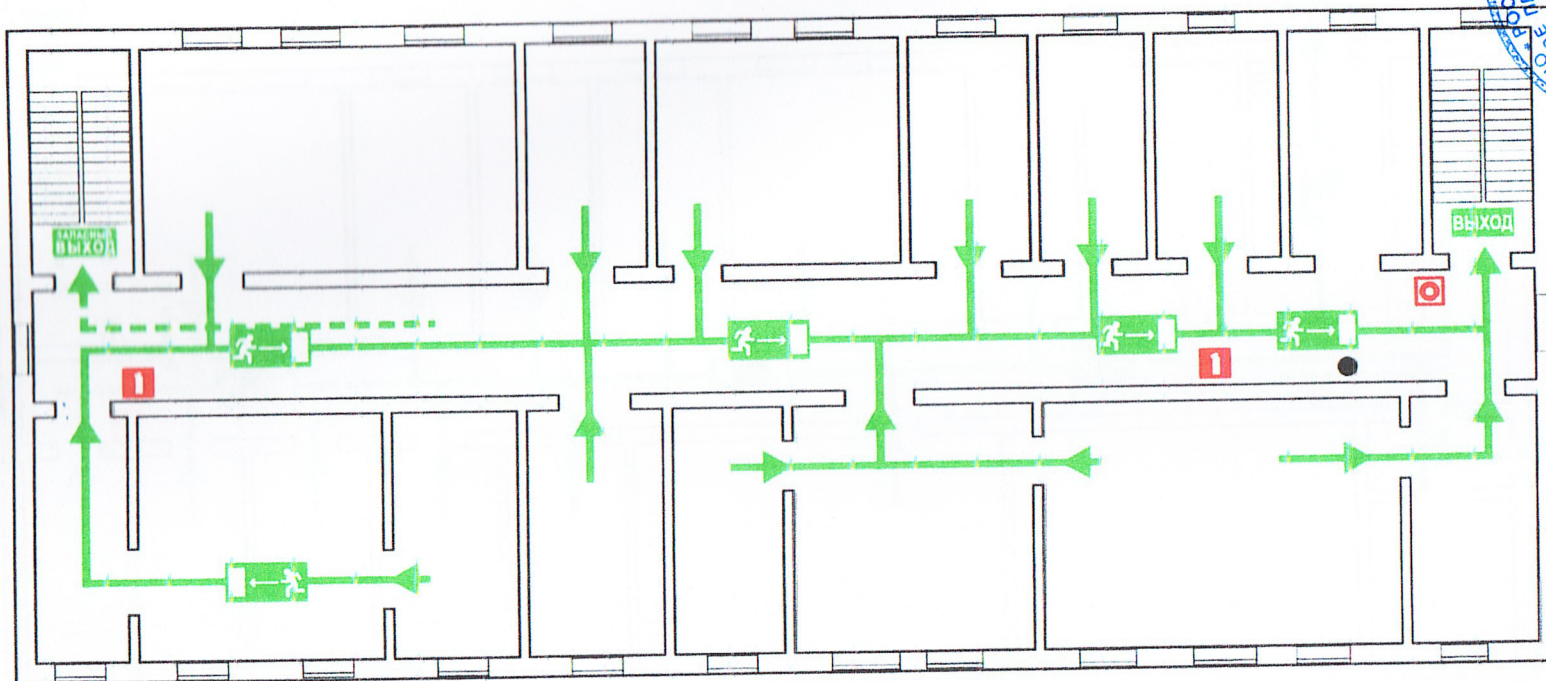

ДЕЙСТВИЯ ПРИ ПОЖАРЕ

1 Сообщить по телефону - 112		- адрес объекта - место возникновения пожара - свою фамилию
2 Эвакуировать людей		- ориентироваться по знакам направления движения
3 При возможности принять меры по тушению пожара		- использовать средства противопожарной защиты - обесточить помещение

ДЕЙСТВИЯ ПРИ АВАРИИ

1 Сообщить по телефону - 112		- адрес объекта - что случилось - имеются ли пострадавшие - свою фамилию
2 Локализовать аварию		- предотвратить развитие аварии - оказать помощь пострадавшим - обозначить место аварии
3 Эвакуировать людей		- ориентироваться по знакам - позвать с собой пострадавших

Ответственный за ПБ: Алиев Х.Л.-А.

Схема плана эвакуации
ЧПО «МПК» г.Назрань
(1 этаж)

ПРИ ПОЖАРЕ И ДРУГИХ ЧРЕЗВЫЧАЙНЫХ СИТУАЦИЯХ

Директор ЧПОУ «МПК» г.Назрань

М.Х. Келигова


2025



УСЛОВНЫЕ ОБОЗНАЧЕНИЯ

КОЛЛЕДЖ

- аптечка медицинская
- телефон
- направление движения к эвакуационному выходу
- оповещатель
- кнопка включения средств и систем пожарной автоматики
- путь к запасному эвакуационному выходу
- путь к основному эвакуационному выходу
- вы находитесь здесь
- пожарный кран
- электропит
- место расположения нескольких противопожарных средств

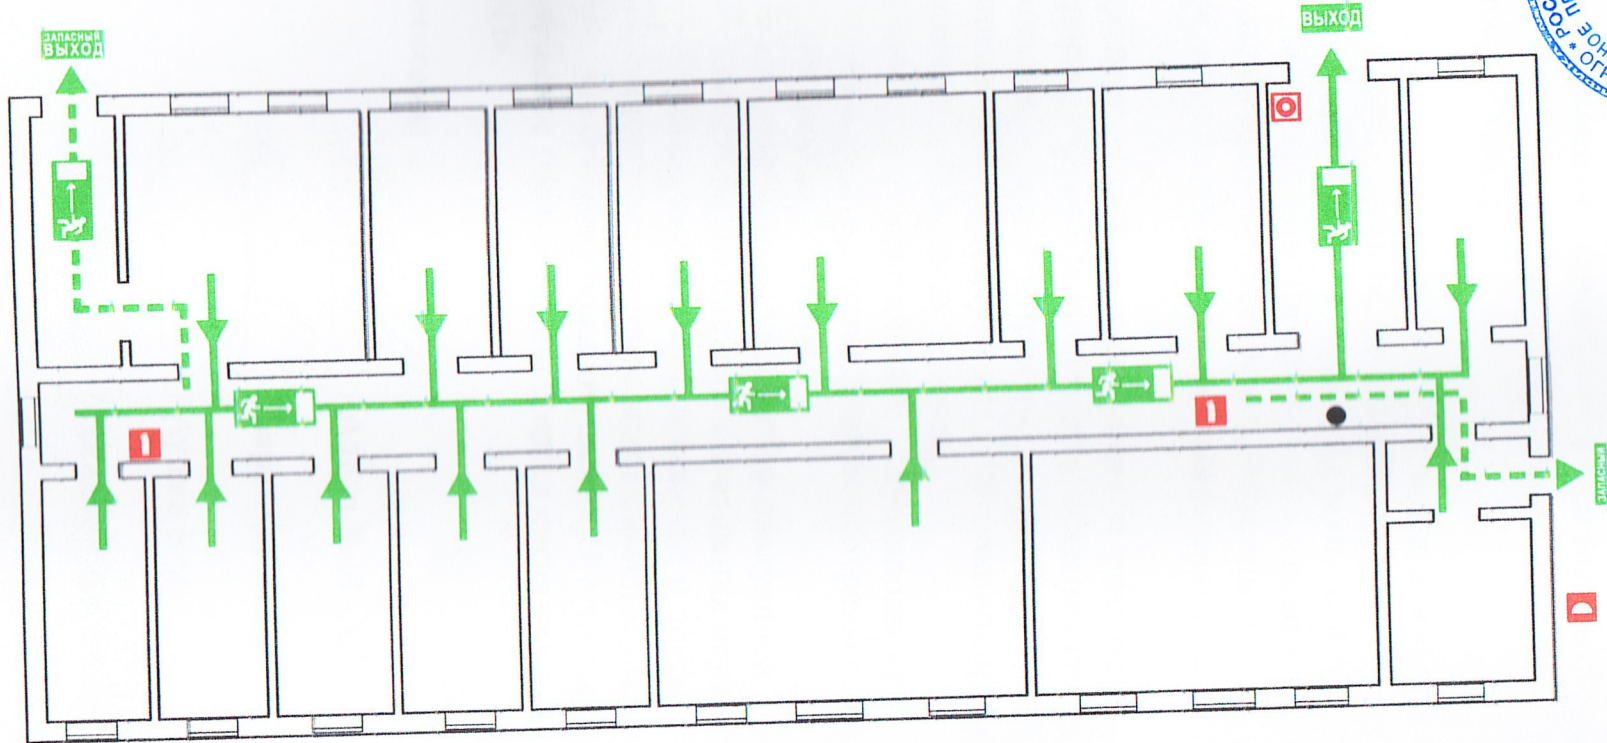

ДЕЙСТВИЯ ПРИ ПОЖАРЕ

Порядок действий		
1 Сообщить по телефону - 112		- адрес объекта - место возникновения пожара - свою фамилию
2 Эвакуировать людей		- ориентироваться по знакам направления движения
3 При возможности принять меры по тушению пожара		- использовать средства противопожарной защиты - обозначить потенционе

ДЕЙСТВИЯ ПРИ АВАРИИ

Составить список людей		
1 Сообщить по телефону - 112		- адрес объекта - что случилось - имена и количество пострадавших - свою фамилию
2 Локализовать аварию		- предотвратить развитие аварии - оказать помощь пострадавшим - обозначить место аварии
3 Эвакуировать людей		- ориентироваться по знакам - взять с собой пострадавших

Ответственный за ПБ: Алиев Х.Л.-А.

УТВЕРЖДАЮ

Директор ЧПОУ «МПК» г.Назрань

М.Х. Келигова

2025

**Перечень необходимых мероприятий по обеспечению
антитеррористической защищенности объекта**

Межведомственная комиссия полагает необходимым осуществить следующие мероприятия для обеспечения антитеррористической защищенности объекта:

- Оборудовать на 1-м этаже помещения для охраны с установкой в нем систем видеонаблюдения, охранной сигнализации и средств передачи тревожных сообщений в подразделения войск национальной гвардии Российской Федерации (подразделения вневедомственной охраны войск национальной гвардии Российской Федерации);
- Более интенсивно проводить мероприятия по охране и содержанию объекта
- Проводить учения и тренировки по реализации планов обеспечения антитеррористической защищенности объектов (территорий).
- Осуществить мероприятия информационной безопасности, обеспечивающих защиту от несанкционированного доступа к информационным ресурсам объекта.
- Обеспечить автоматическое дублирование сигналов пожарной сигнализации в подразделение пожарной охраны с использованием системы передачи извещений о пожаре.
- Система оповещения и управления эвакуацией 2- типа сирена Соната-К - имеется, (подключение системы оповещения осуществляется к общему рубильнику, который отключает освещение и другие системы здания);
- Наружное противопожарное водоснабжение имеется 1 гидрант;
- Первичные средства пожаротушения 11 огнетушителей;
- Техническое обслуживание средств сигнализации осуществляет: ООО «Рубеж-П».

Члены комиссии:

/ Алиев Х. Л.-А./

/ Барахоев М.И./

/ Аушев У.М./

/ Джанхотов Ю.Л./